


СОГЛАСОВАНО:

Взамен инв. N

Подпись и дата

Инв. N подл.

	Автономная канализация (очистка 98%)
	Дождеприемник / Смотровой колодец
	Дренажный колодец
	Накопительный колодец с дном
	Расположение выхода К/Т
	Ливневая траншея
	Подводящая магистраль
	Отводящая магистраль
	Дренажная магистраль
	Магистраль ливневых водоотводов
	Магистраль водоподведения
	Питьевой колодец/Скважина
	Расположение песка/щебня и места выгрузки
	Электрический кабель ВББШвнг 3х1,5

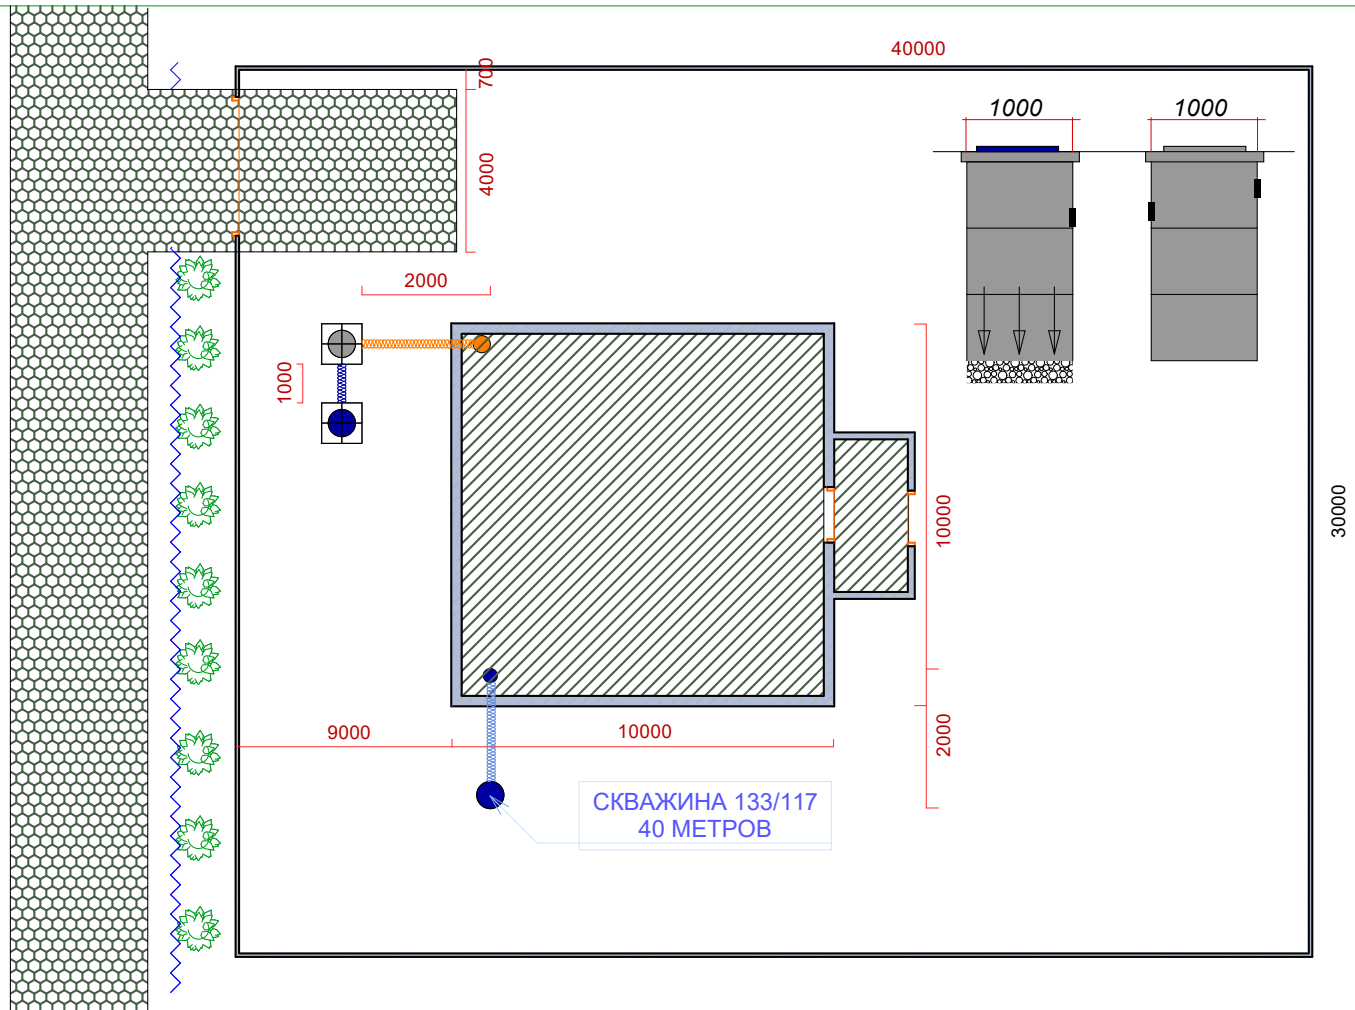

ГАП			
ГИП	Захаров А.И.		
Нач. отд.			
Гл. спец.			
Рук. гр.			
Проверил			
Проект.	Захаров А.И.		
Н. контр.			

ПМ № 34022

СНТ ВЕРЕЯ Д. РОЖДЕСТВЕНО, 106

ЖБ СЕПТИК  
БУРЕНИЕ и ОБУСТРОЙСТВО  
СКВАЖИНЫ

Стадия	Лист	Листов
П	1	1



© ООО "ДОМОВИТ" 2009  
WWW.DOMOVIT.RU